
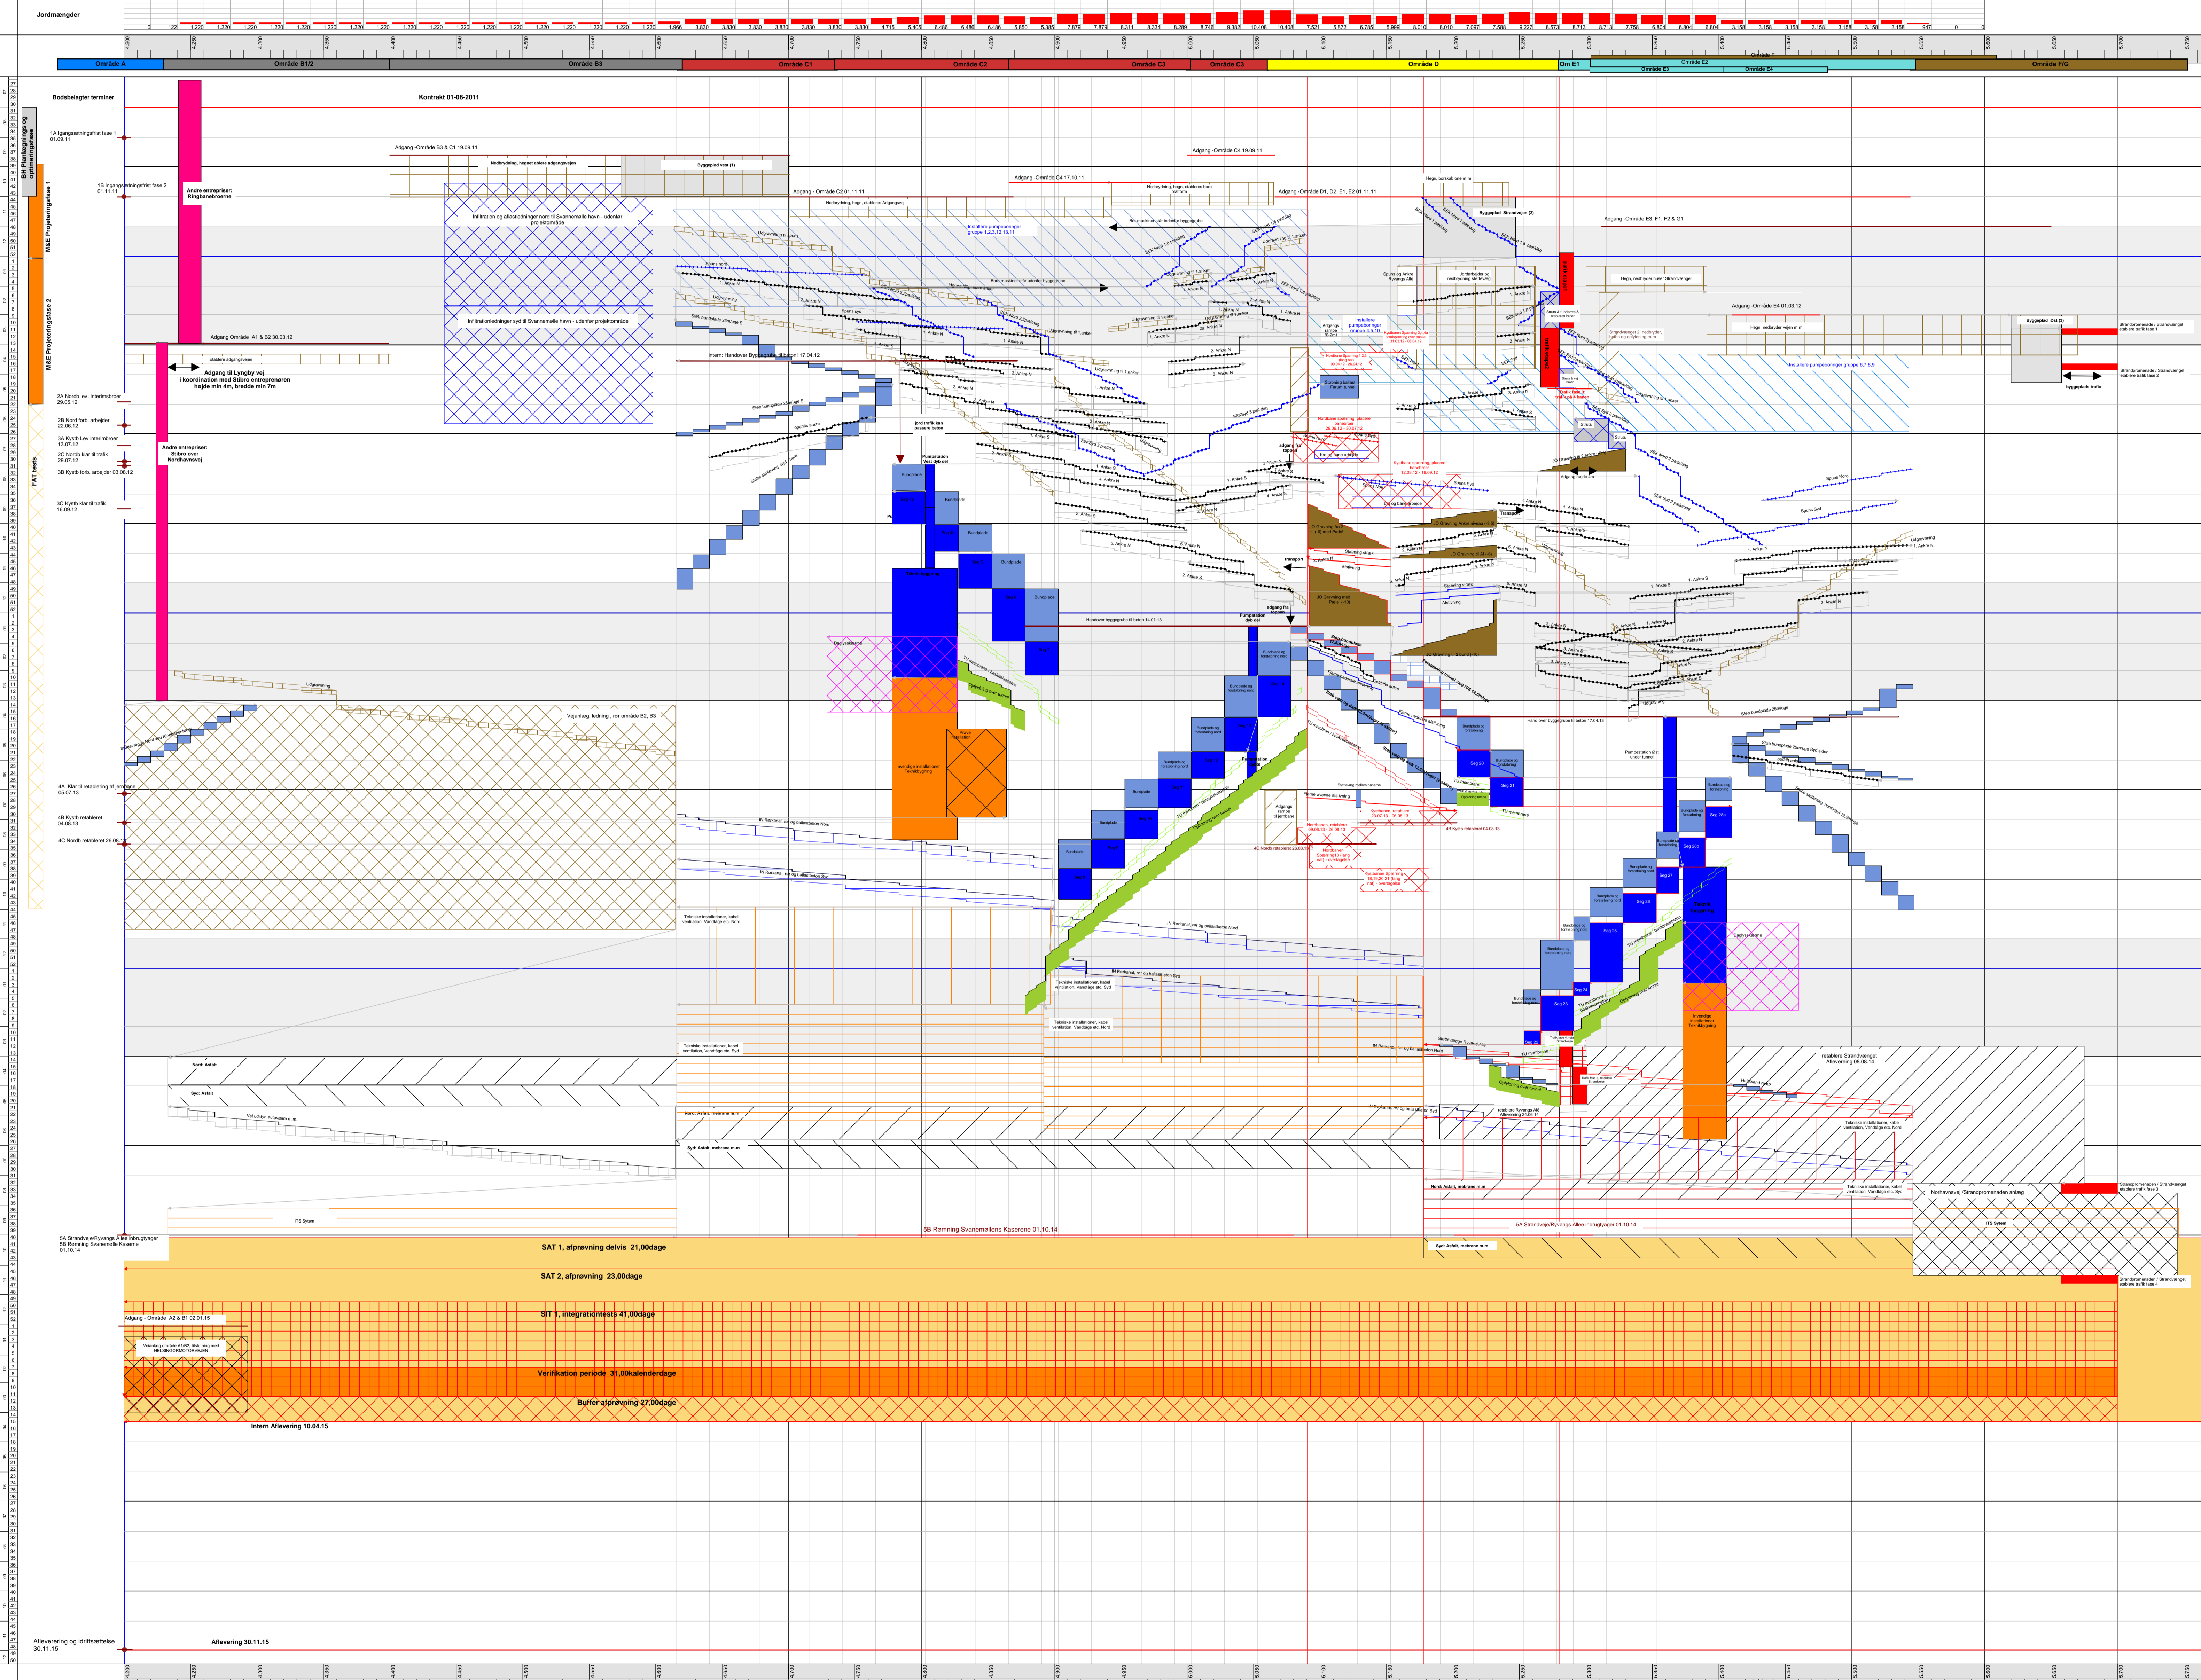
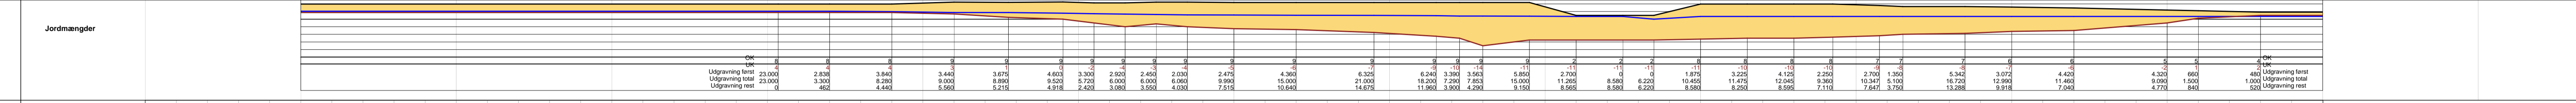


Tidsplan Nordhavnsvej Rev 02 (05-10-2011)

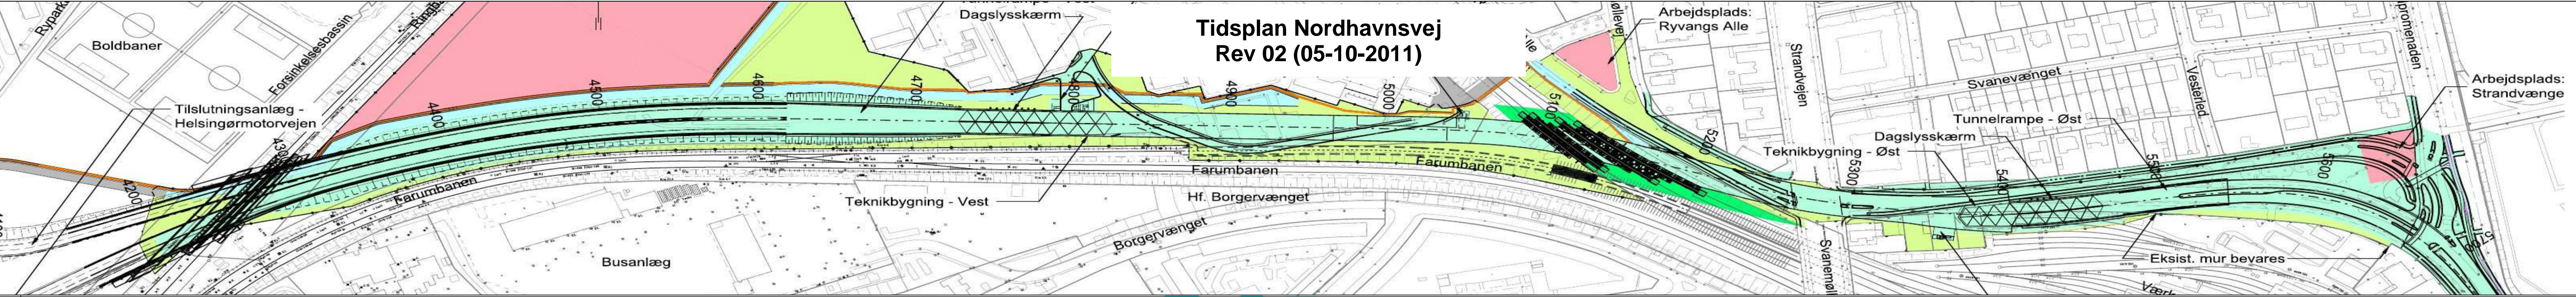

Legende	<ul style="list-style-type: none"> Missioner Arbejdsplaner Trafiklys Arbejdsplaner Rygpas F1 SEK F1 EBUS F1 Adm. / Udgivning Arbejdsplaner 	<ul style="list-style-type: none"> TU Støtning med tunnel beton TU Støtning støbt i beton TU mæntnet beskyttelse beton TU Hærbinding TU Grunding TU Opløsning TU Dagslysskærm TU Indvirkning vandret, var og vandret TU Tegnede installationer, kabel, ventilation, vandløb etc. 	<ul style="list-style-type: none"> TU Væk arbejdsplaner TU Tegnede installationer, elektriske bygninger
----------------	---	---	---

**Nordhavnsvej
Tidsplan**

Draft: CML	05-10-2011	Rev: 02
Check: SMT	05-10-2011	Date: 05-10-2011
Approved: KSB	05-10-2011	EW