
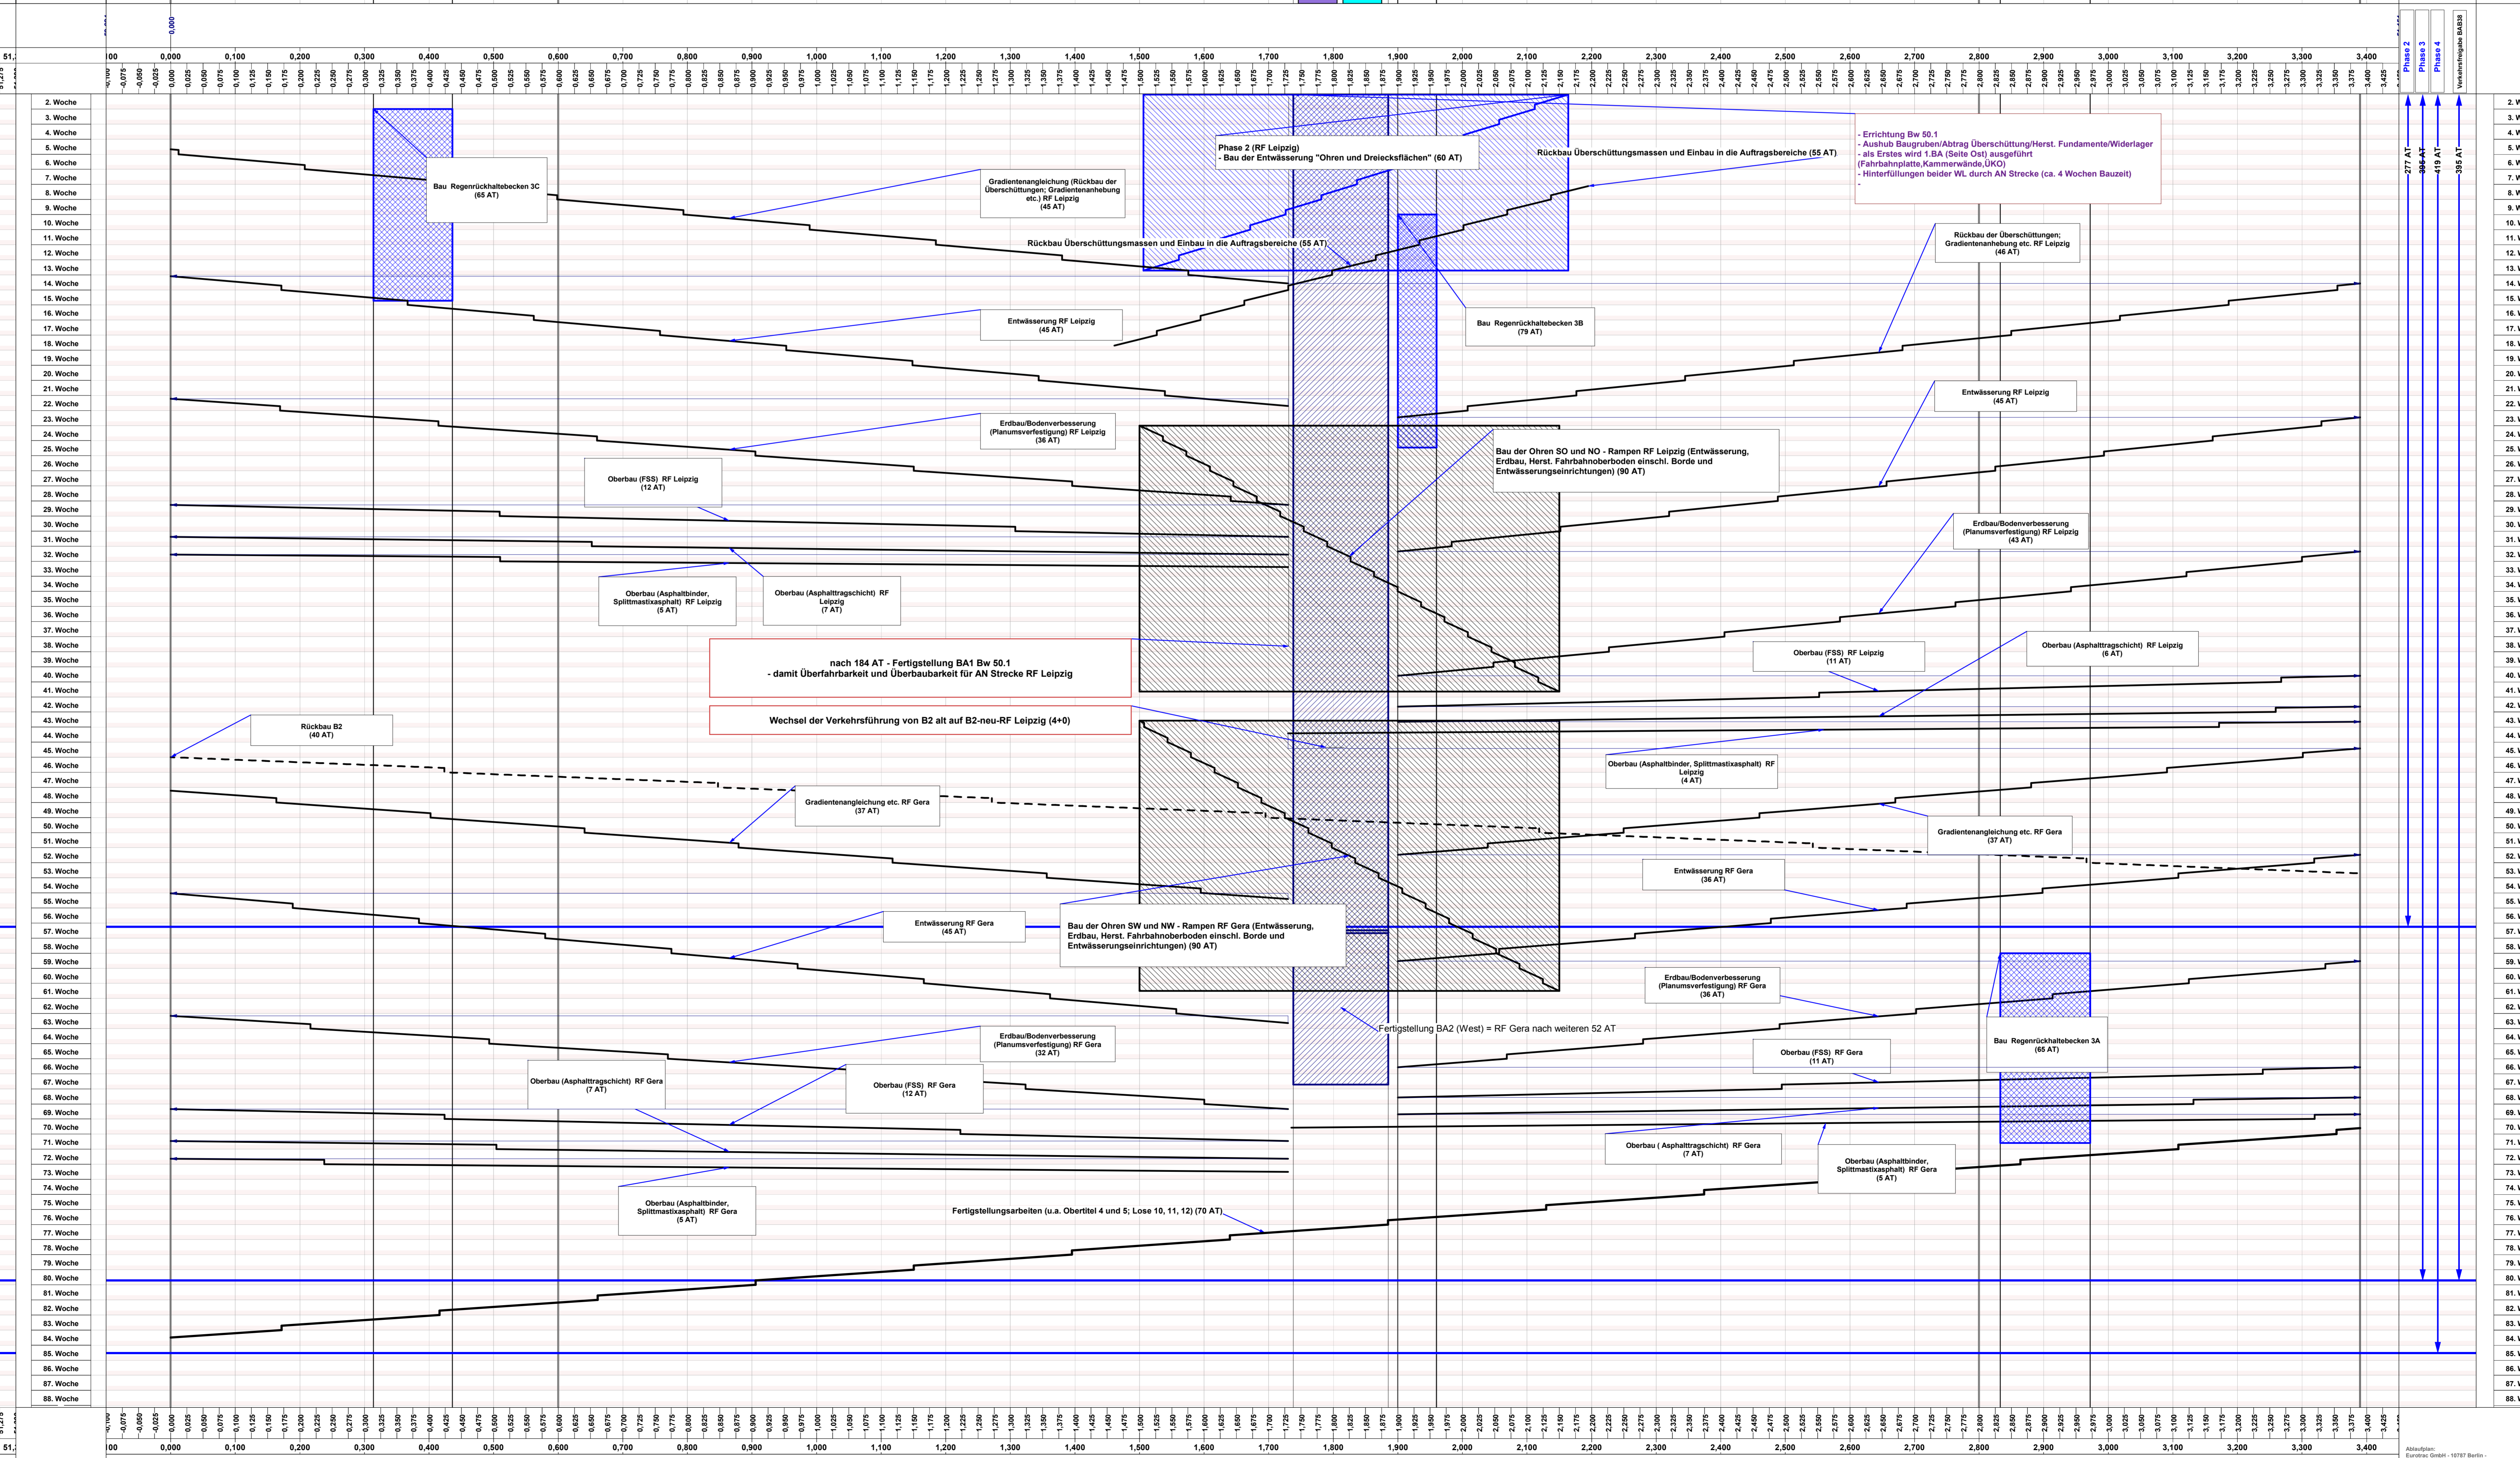
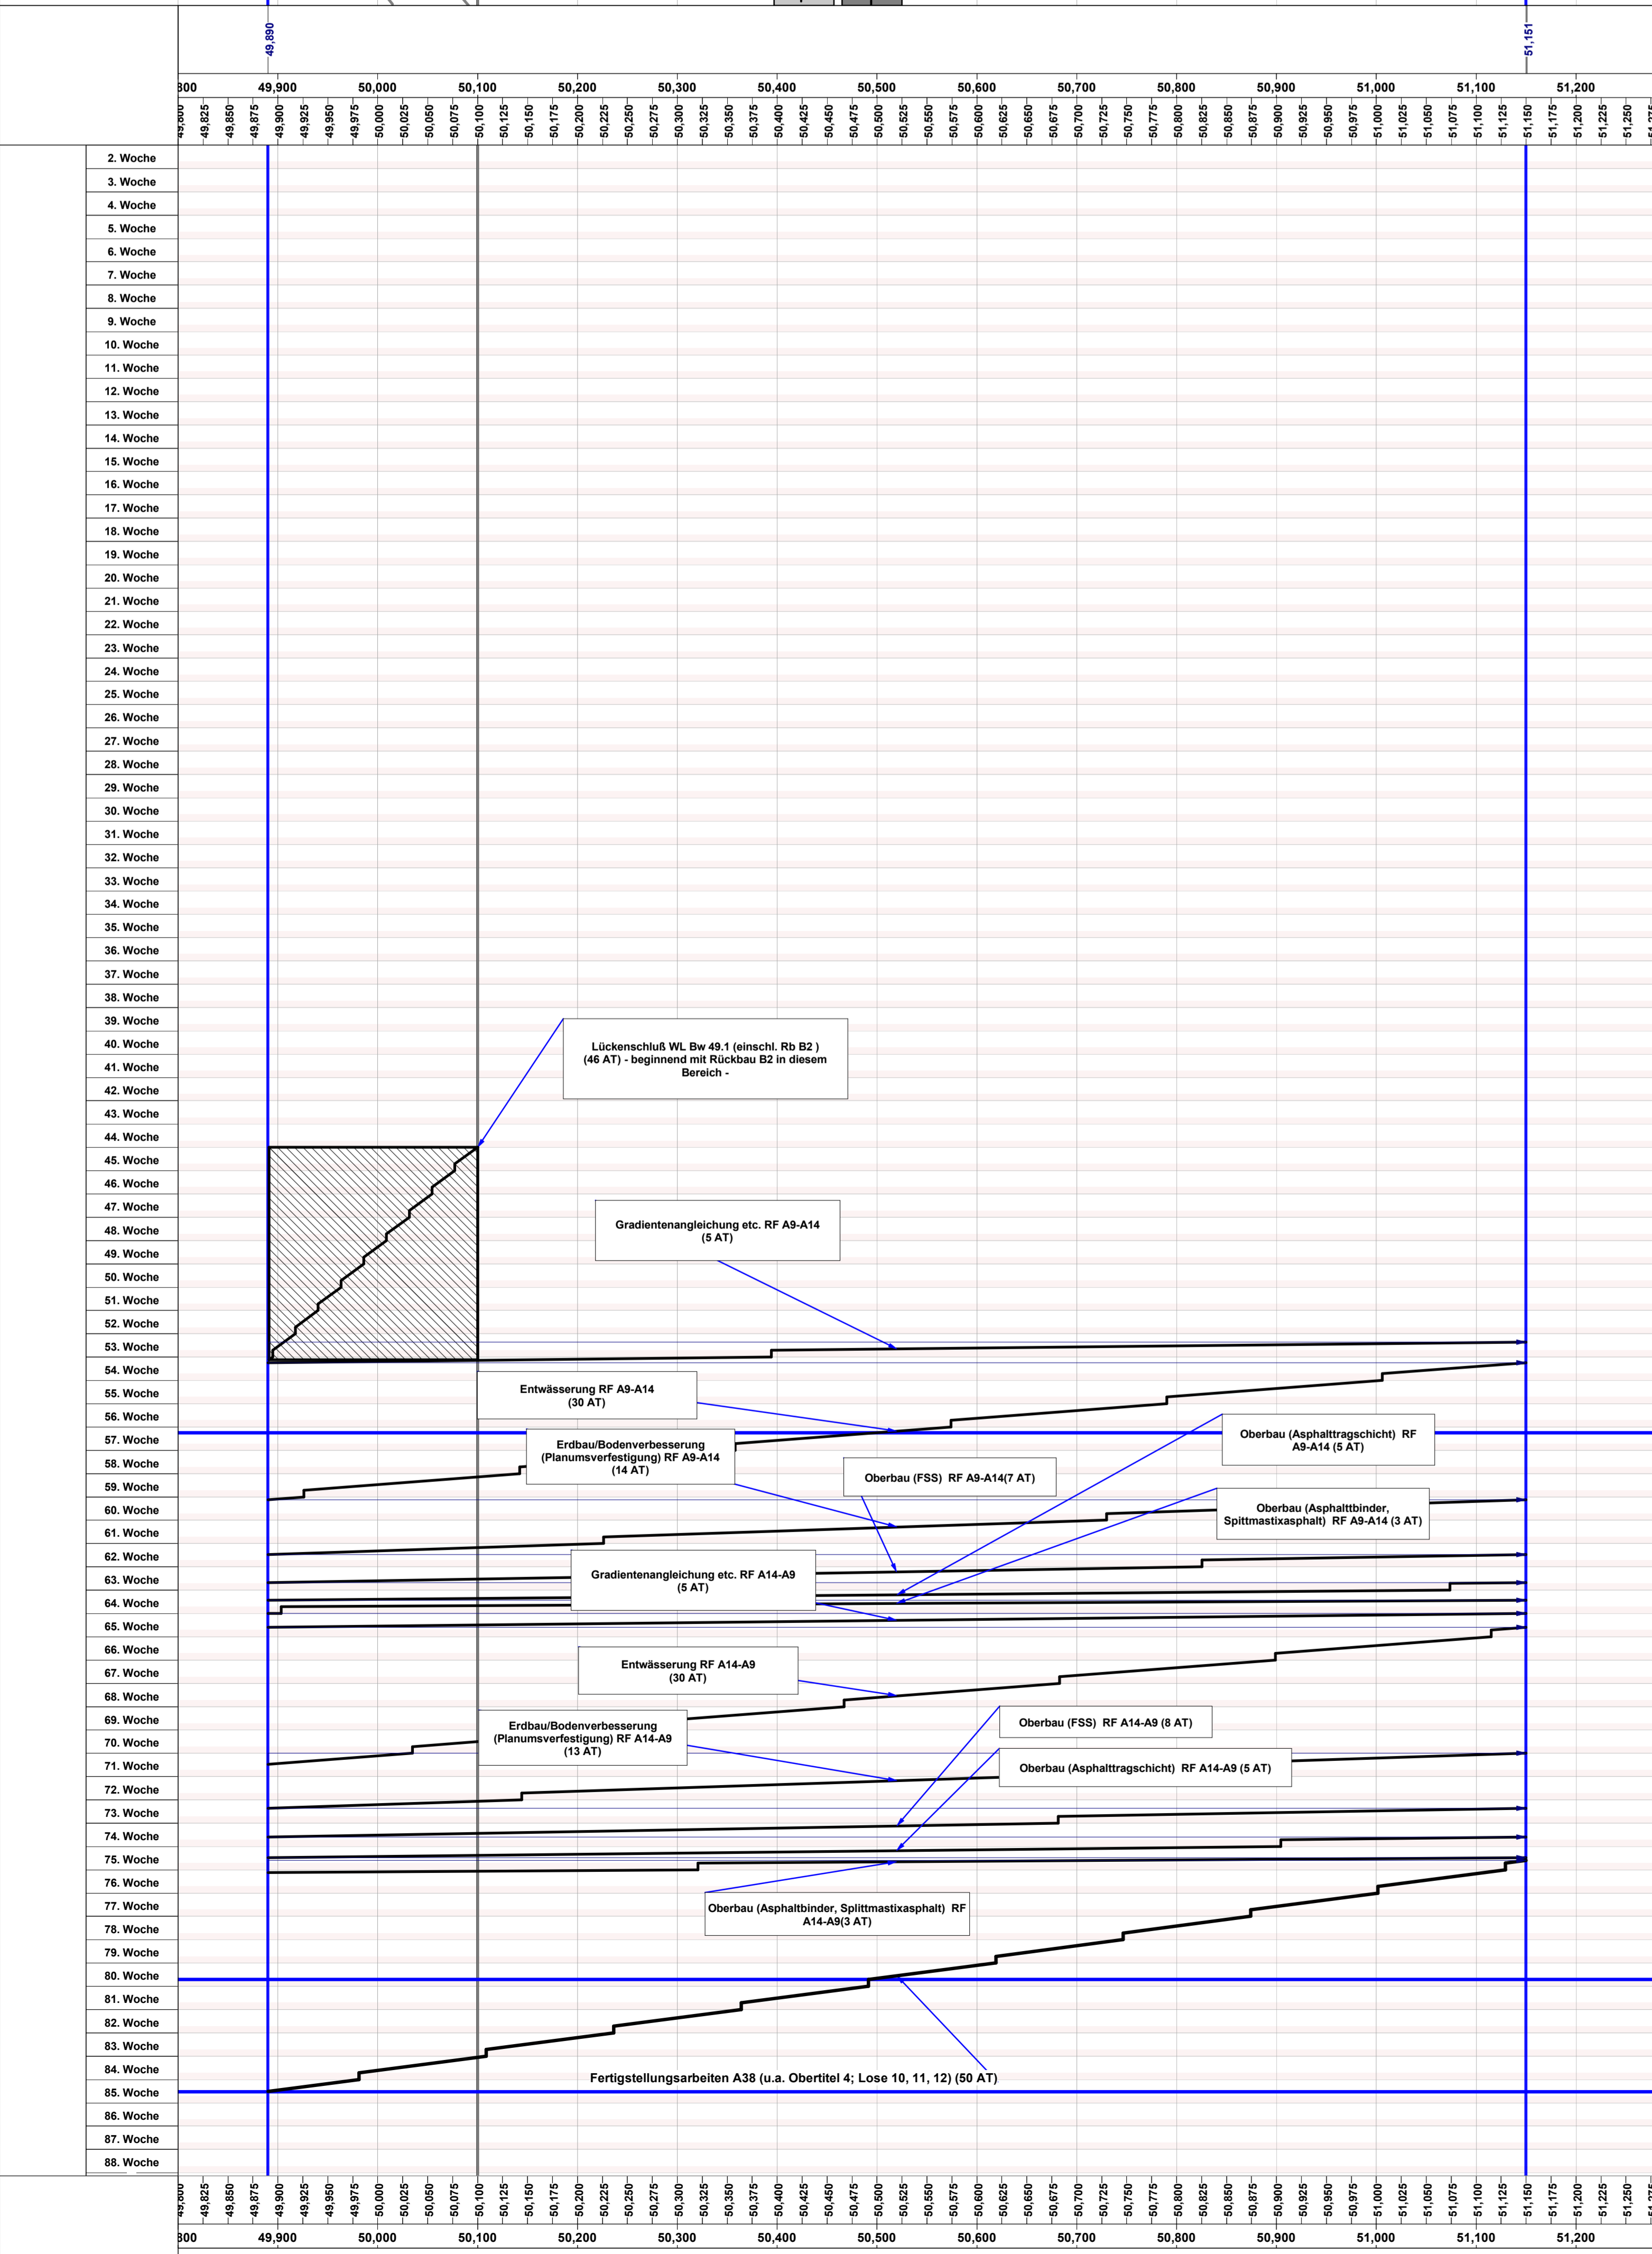
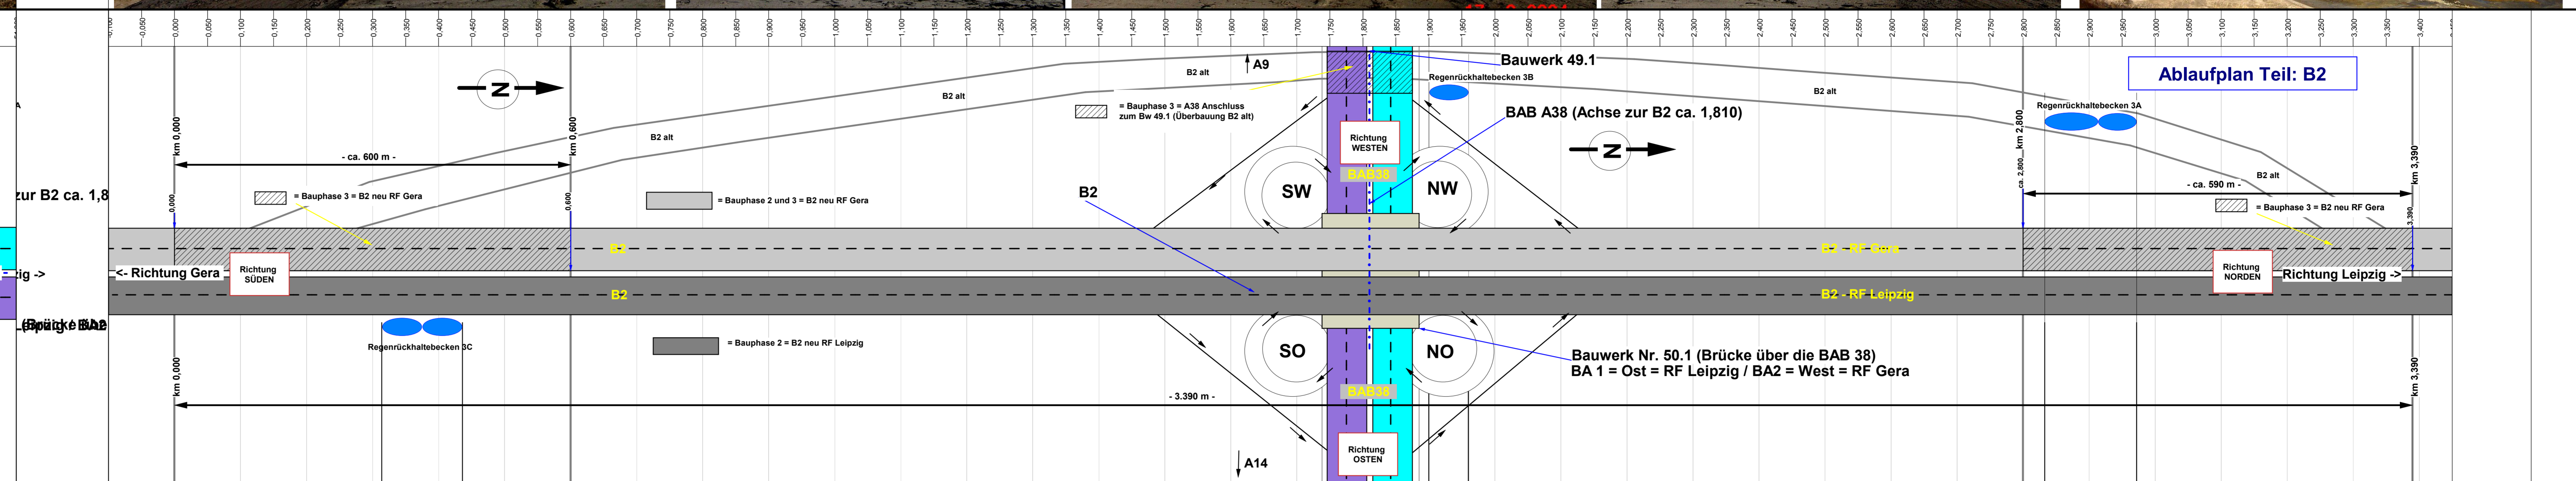
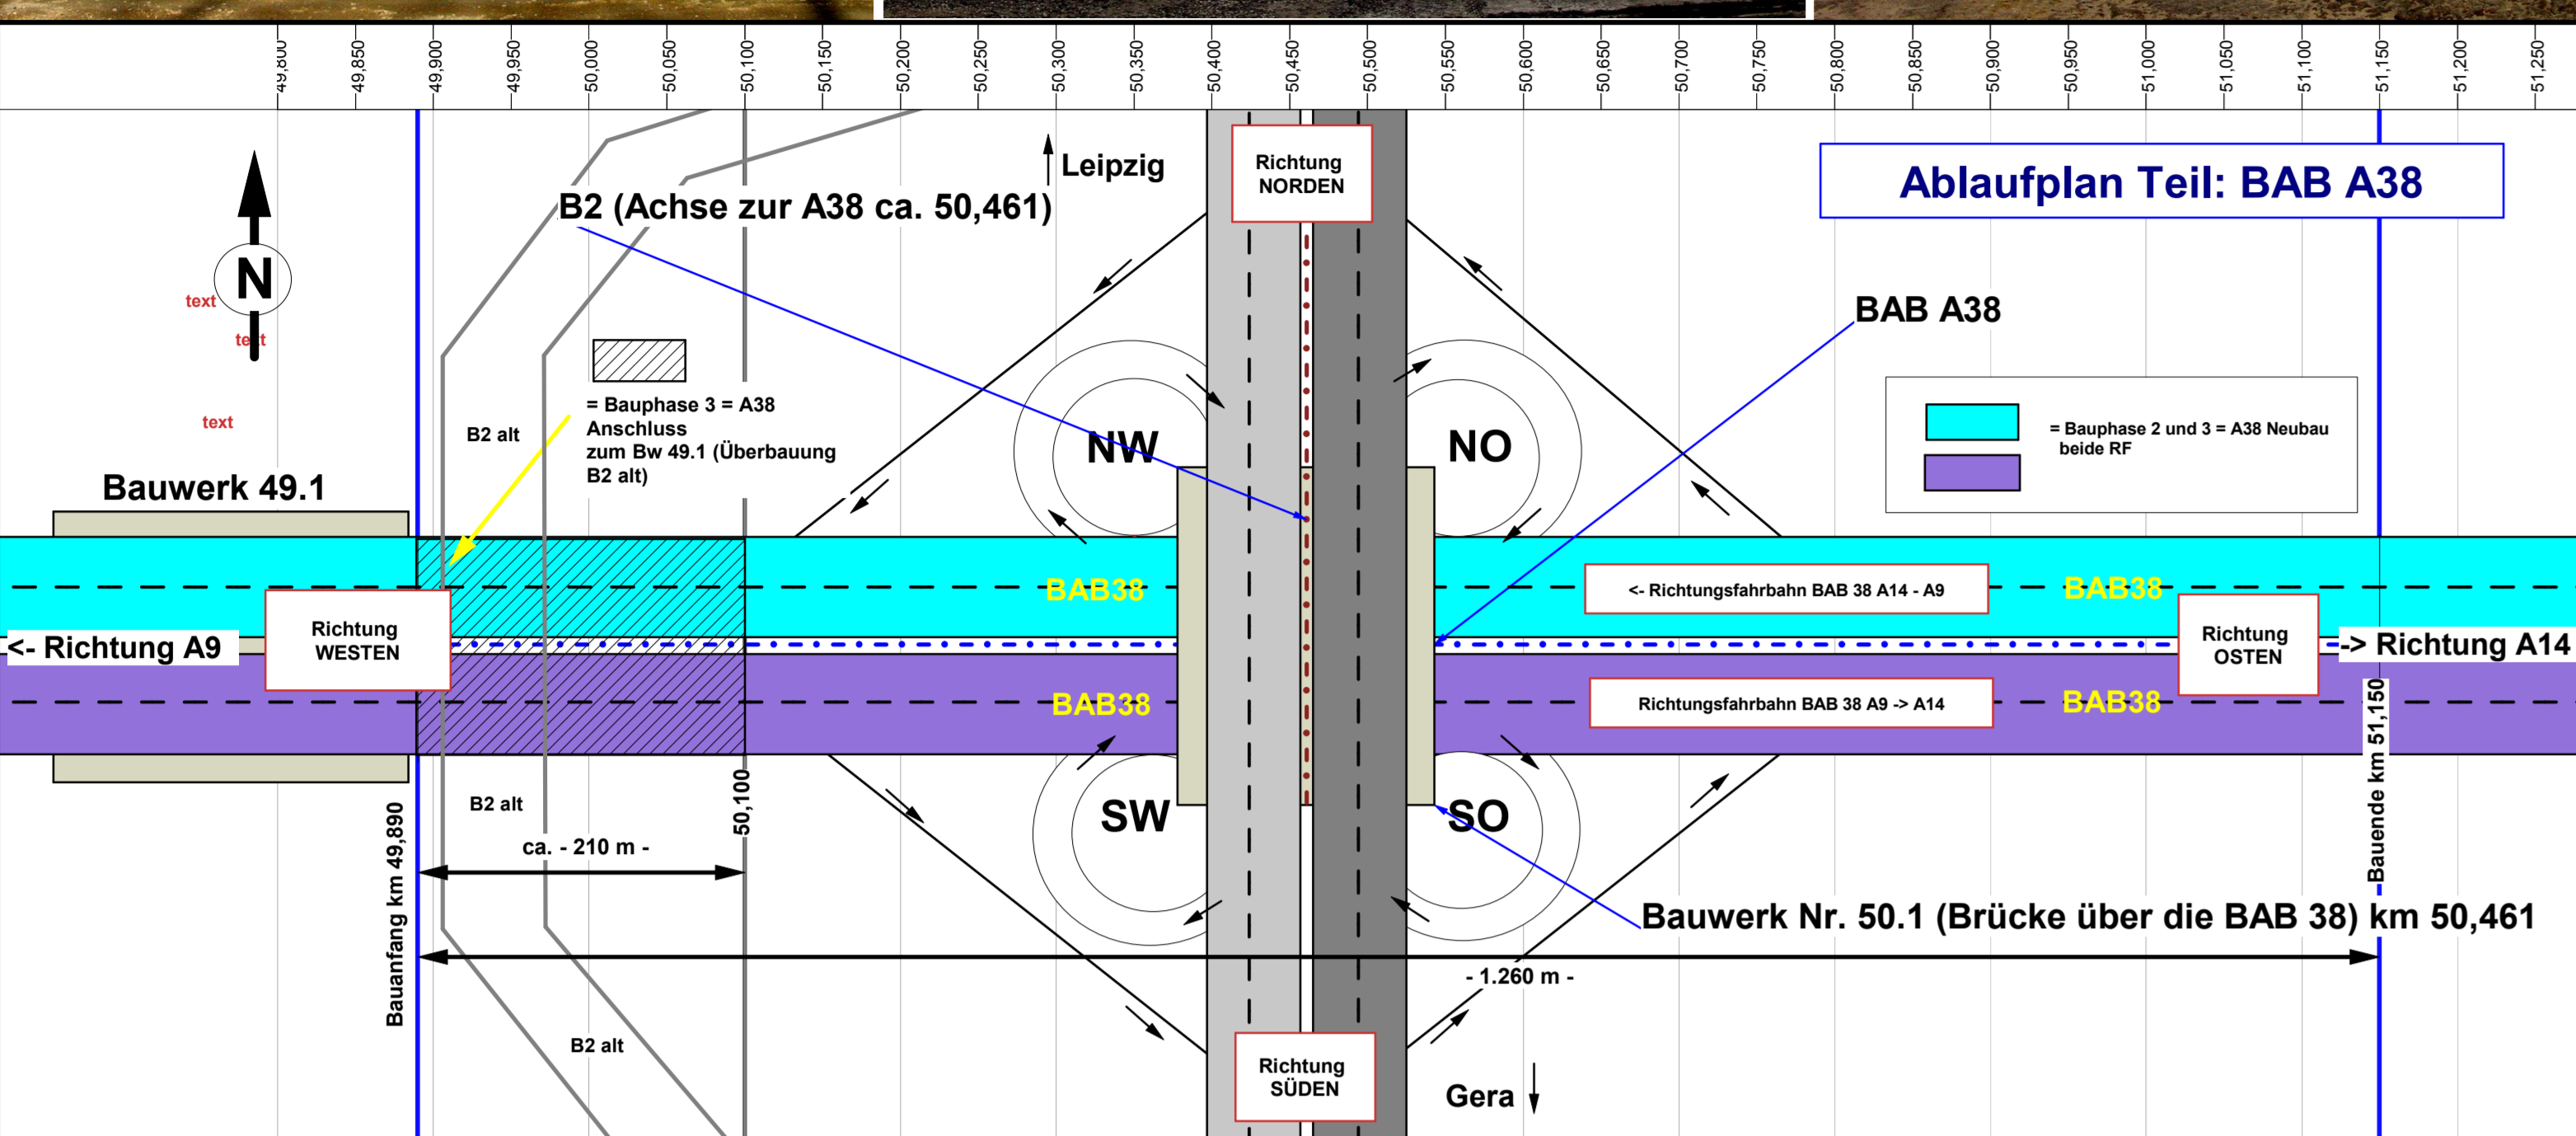


Neubau der BAB 38 Südumfahrung Leipzig Abschnitt 2C Los 8 Erd- und Oberbau

 

Phase 2: Bau der B2 Richtungsfahrbahn Leipzig - bis 277 Werktage nach Zuschlagsstellung
Phase 3: Bau der B2 Richtungsfahrbahn Gera - bis 395 Werktage nach Zuschlagsstellung

Phase 4: Restleistungen Straßenbau - bis 419 Werktage

Wochen	Titel	Werte
1	STRECKENBAU	1.01
2	Baustelleneinrichtung, Hilfsleistungen	1.02
3	Leistungen auf Rechnung des Lande...	1.04
4	Landschaftsbau	1.06
5	Erdbau	1.08
6	Baugruben, Leitungsgaben	1.09
7	Wassershaltung	1.10
8	Erdschüttung	1.12
9	Tragschichten (Baustoffen)	1.13
10	Asphaltdecken	1.15
11	Pflaster, Platten, Bord, Rinnen	1.25
12	Schutz- und Leiteinrichtungen	1.30
13	Rückbau Straßen und Wege	1.35
14	Vorleistungen für Streckenfermelabel	

Phase 5: WIRTSCHAFTSWEGE

Wochen	Titel	Werte
1	Landschaftsbau	2.04
2	Erdbau	2.06
3	Tragschichten	2.12
4	Deckenschichten	2.13
5	Pflaster, Platten, Bord, Rinnen	2.15

Phase 6: Regenrückhaltebecken

Wochen	Titel	Werte
1	Hilfsleistungen	3.01
2	Landschaftsbau	3.04
3	Becken	3.05
4	Erdbau	3.06
5	Baugruben, Leitungsgaben	3.08
6	Wassershaltung	3.09
7	Erdschüttung	3.10
8	Pflaster, Platten, Bord, Rinnen	3.15
9	Betonarbeiten	3.18
10	Schuttarbeiten	3.20
11	Zäune	3.28
12	Rohrnetze	3.50
13	Sonstiges	3.70

Phase 7: WILDSCHUTZZAUNE

Wochen	Titel	Werte
1	Zaunarbeit	4.01
2	Fore und Toren	4.02

Phase 8: HOHLRAUMVERWAHRUNG

Wochen	Titel	Werte
1	Baustelleneinrichtung	5.01
2	Hohlraumverwahrung	5.02

Project summary table with columns for 'Ausführung', 'Genehmigung', 'Baumittel', 'Baubestellen', 'Baubestellen', 'Aufgabe', 'Datum', 'Index', 'Unterschrift', 'Datum', 'Unterschrift', 'Datum', 'Index'.